

RÉAMÉNAGEMENT DE L'ANCIENNE MAISON DE RETRAITE DU MONT ROYAL EN MAISON DE SANTÉ & PROJET HÔTELIER


BATIMENT (A & B)

COMMUNE DE MONTRÉJEAU

TEL : 05 61 95 06 76 - @ : mairie-montrejeau@wanadoo.fr

N° DE PLAN	Indice	ECHELLES	Format papier	PHASE	DATE	DATE modif.
CH.69 d		1/100	A3 ++	CHANTIER	06/10/20	

RDC

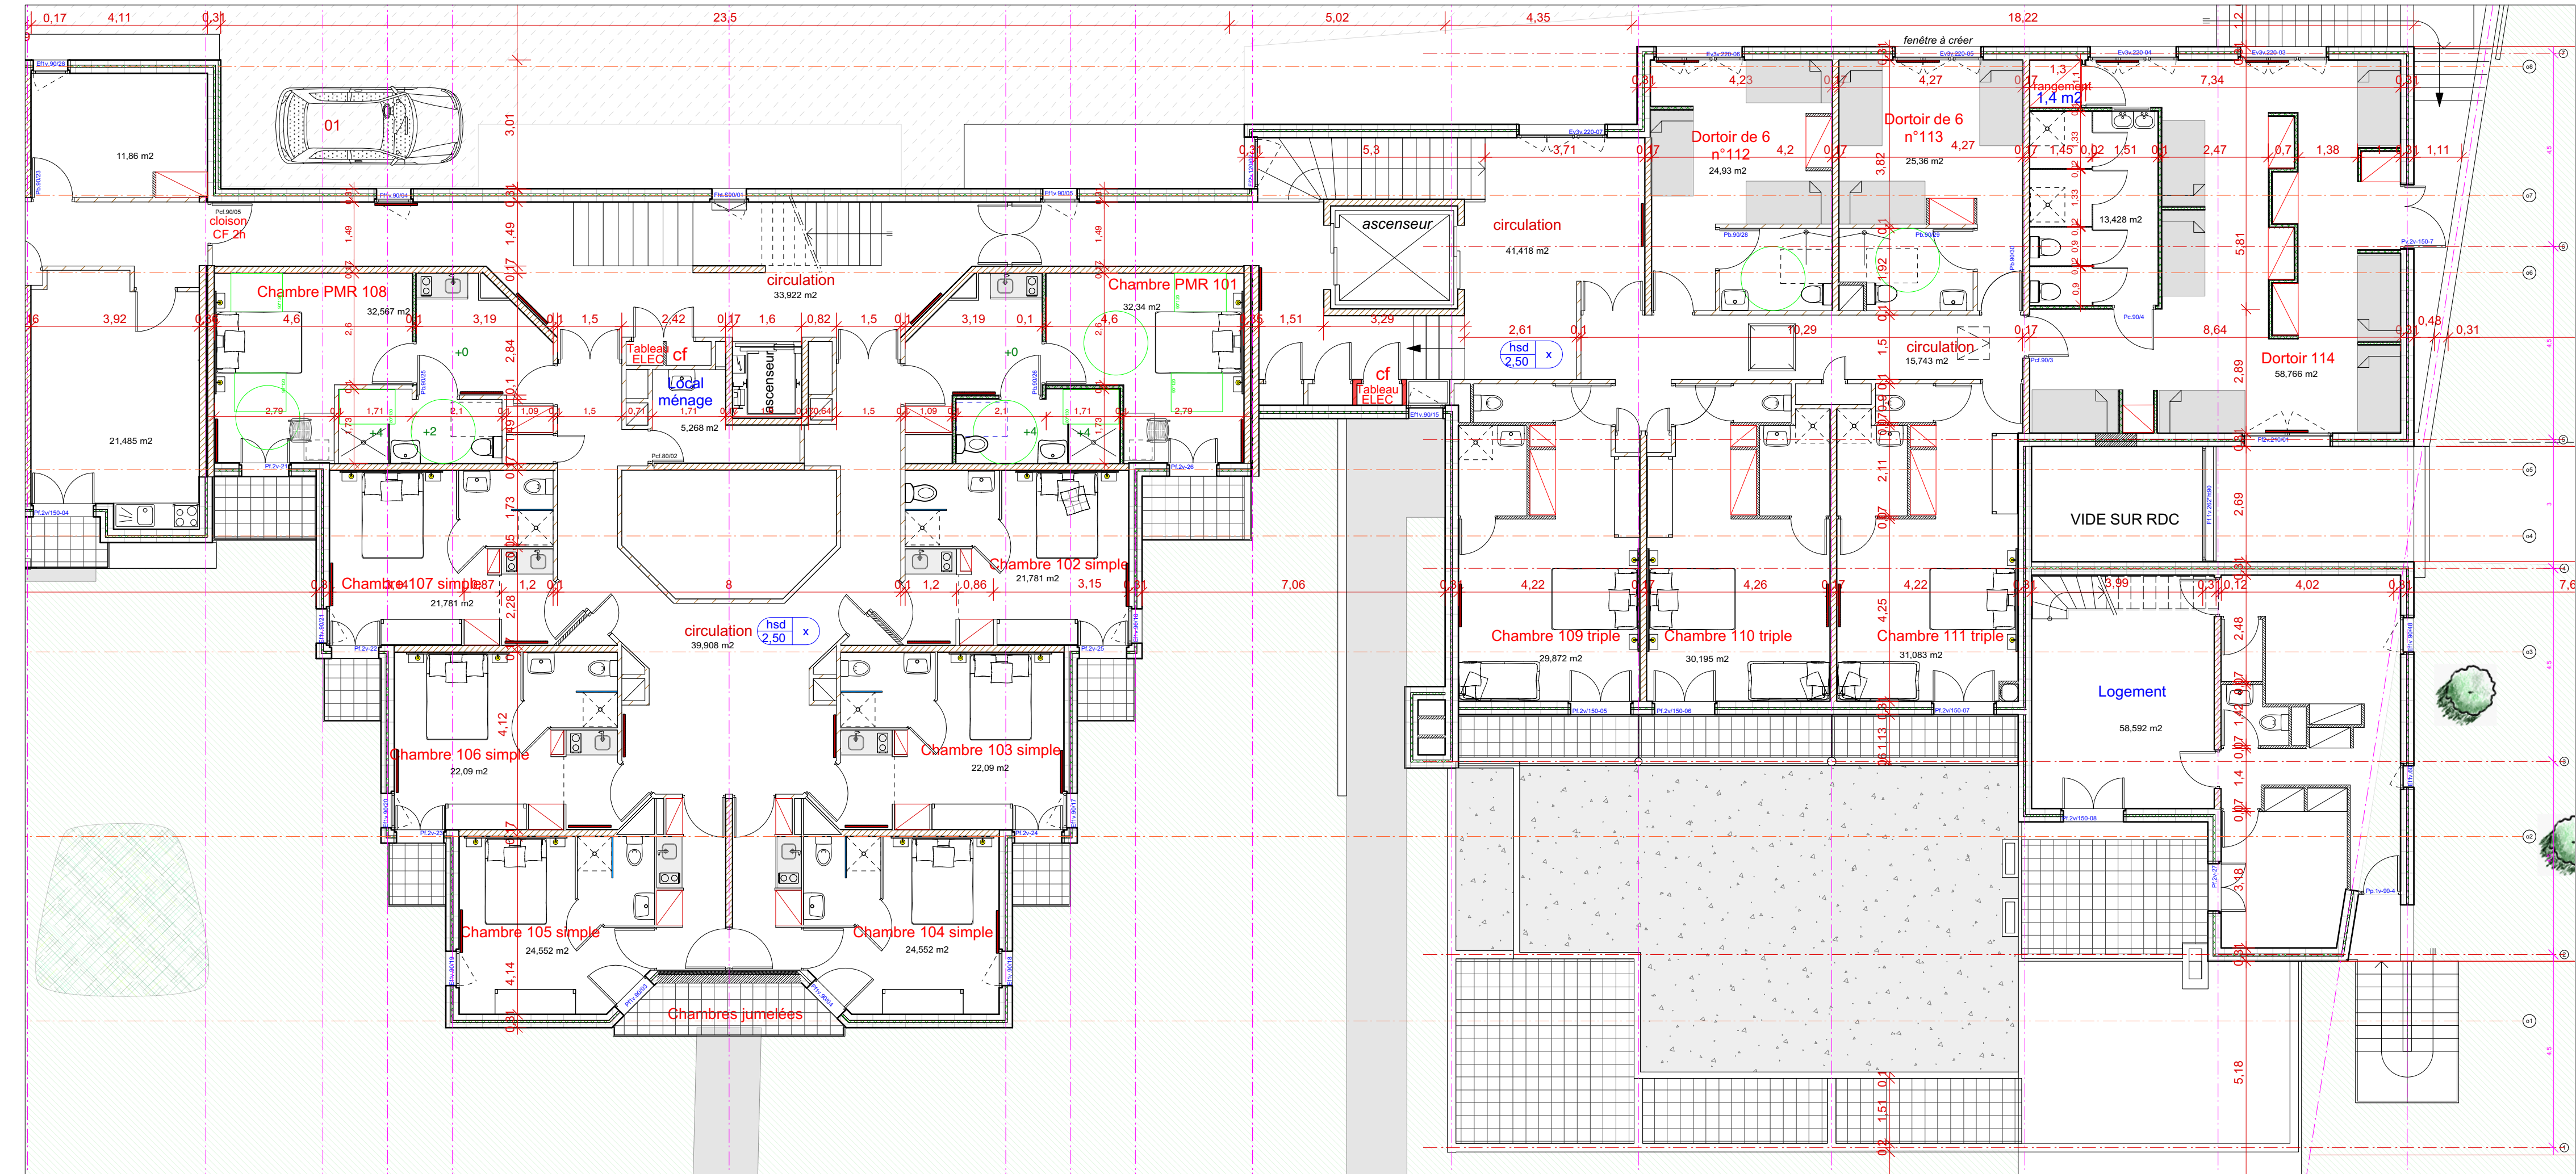

RÉAMÉNAGEMENT DE L'ANCIENNE MAISON DE RETRAITE DU MONT ROYAL EN MAISON DE SANTÉ & PROJET HÔTELIER


BATIMENT (A & B)

COMMUNE DE MONTRÉJEAU

TEL : 05 61 95 06 76 - @ : mairie-montrejeau@wanadoo.fr

N° DE PLAN	Indice	ECHELLES	Format papier	PHASE	DATE	DATE modif.
CH.71	d	1/100	A3 ++	CHANTIER	06/10/20	

R+1

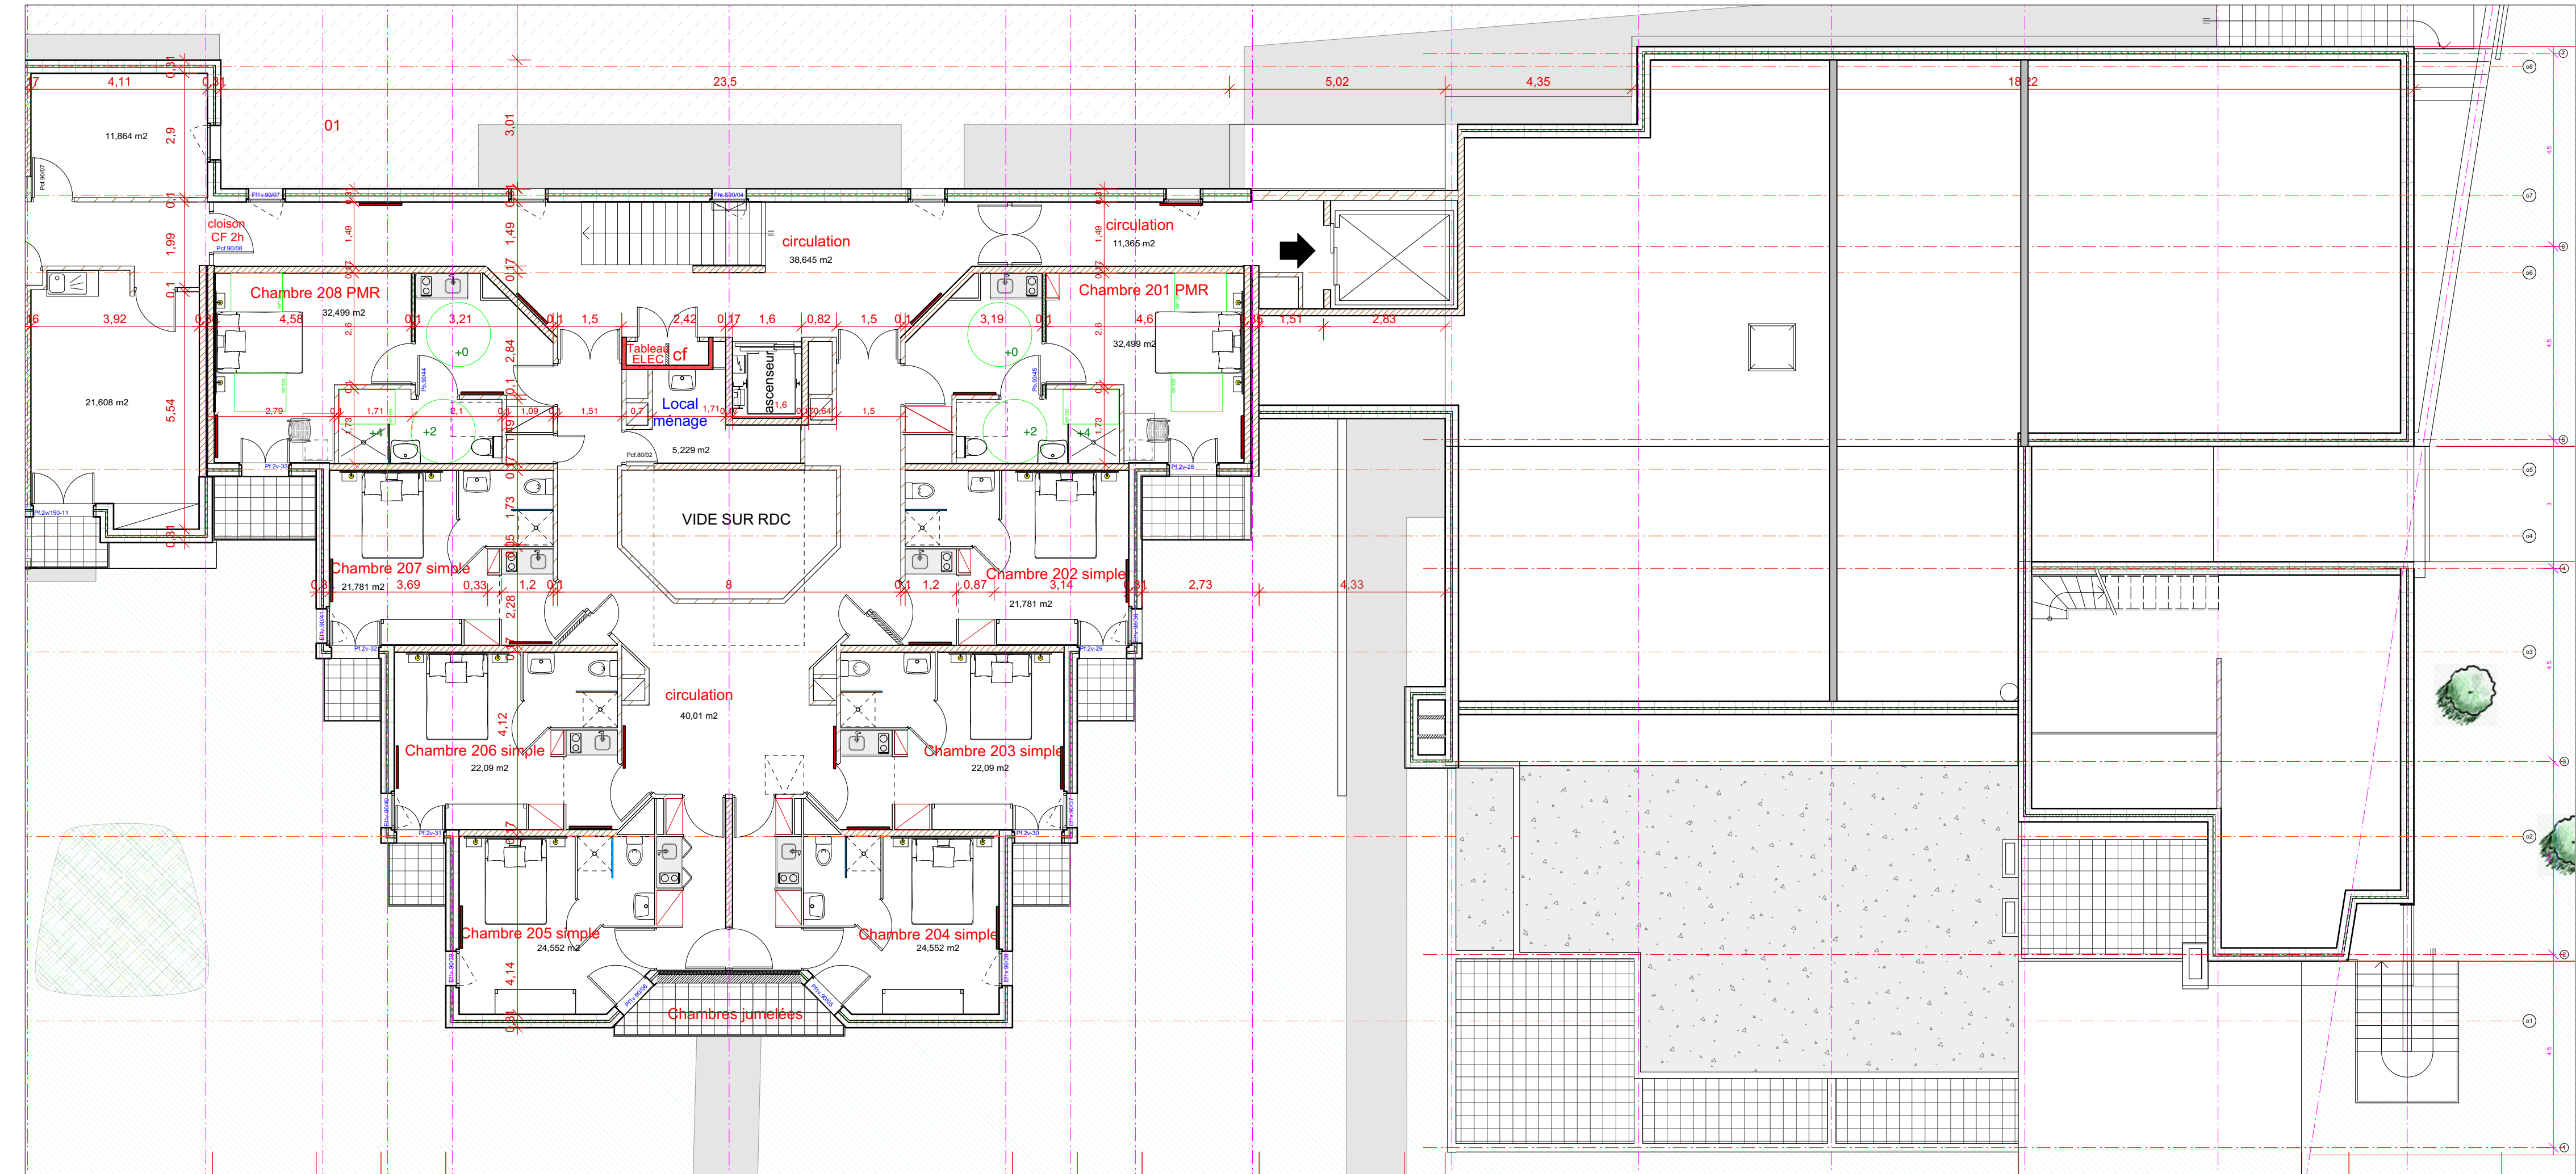

RÉAMÉNAGEMENT DE L'ANCIENNE MAISON DE RETRAITE DU MONT ROYAL EN MAISON DE SANTÉ & PROJET HÔTELIER

BATIMENT (A & B)

COMMUNE DE MONTRÉJEAU

TEL : 05 61 95 06 76 - @ : mairie-montrejeau@wanadoo.fr

N° DE PLAN	Indice	ECHELLES	Format papier	PHASE	DATE	DATE modif.
CH.72	d	1/100	A3 ++	CHANTIER	06/10/20	

R+2